


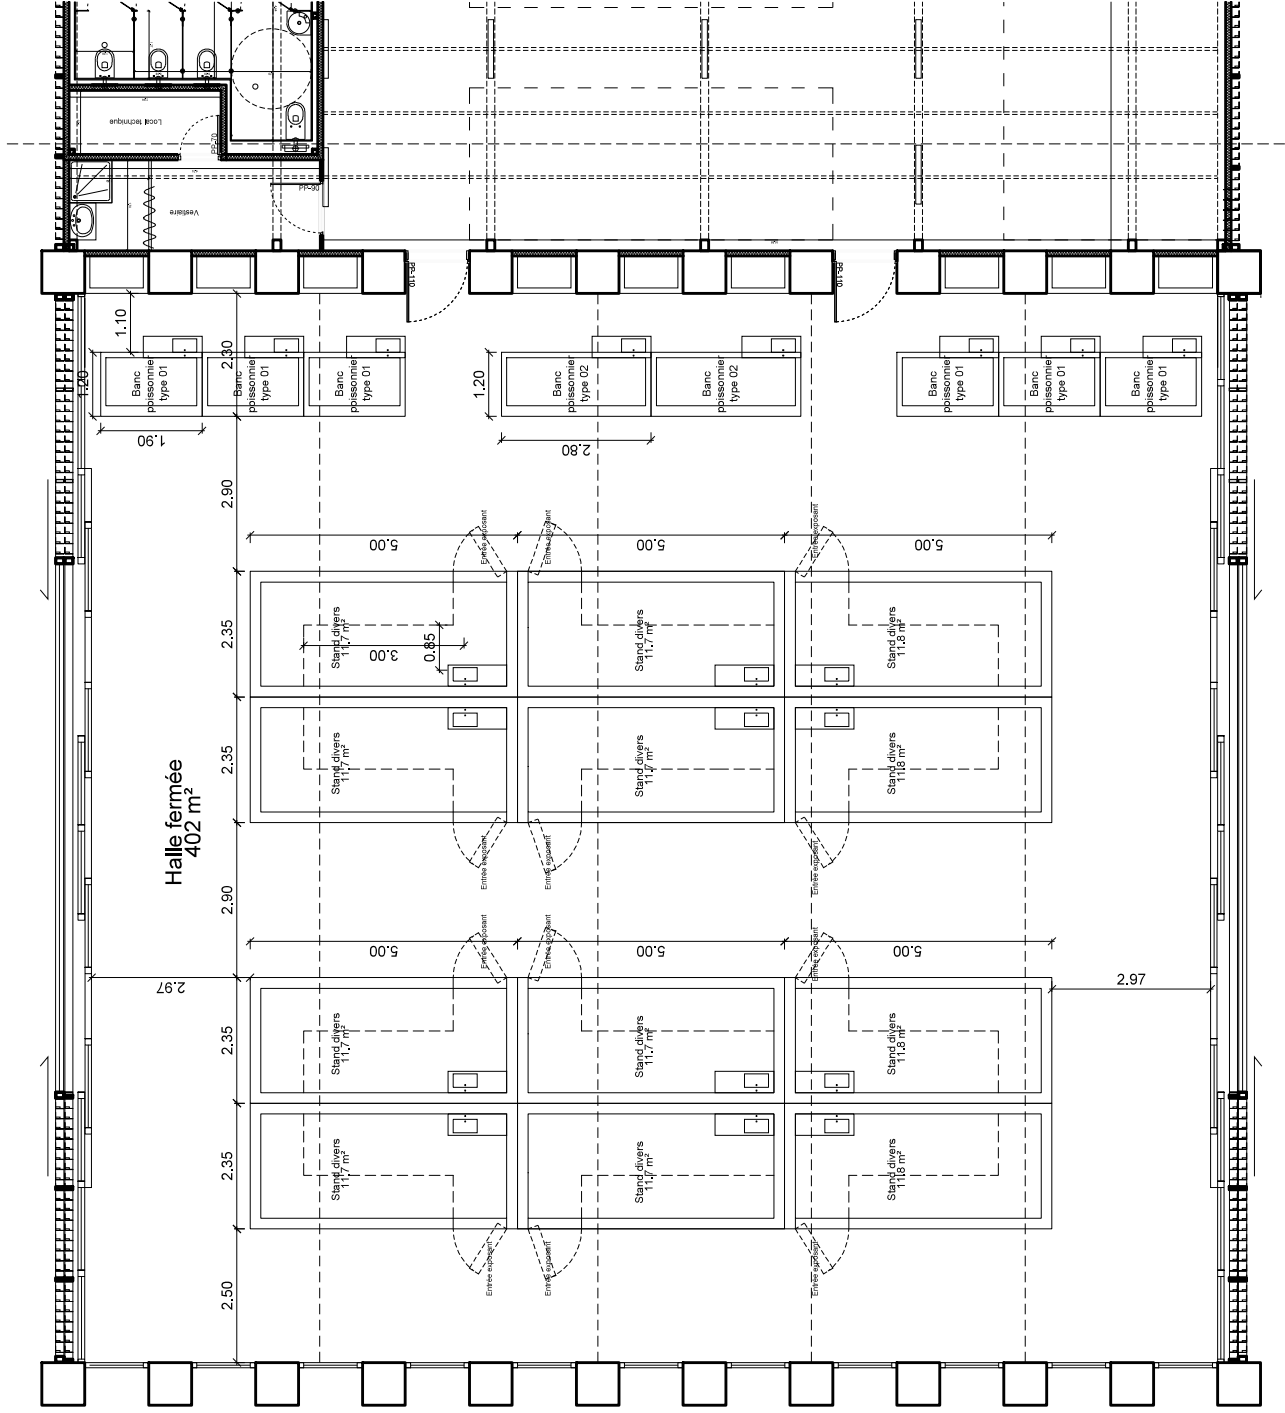

HALLE DES MARCHES
AMENAGEMENT INTERIEUR

Nom du document :
Plan général
Amenagement intérieur
Halle fermée

Emetteur :
Bernard Desmoulin
orma architettura


Phase :
DCE

Echelle :
1/100


Date :
01.03.2019

Doc.n° :
1

Indice :
A

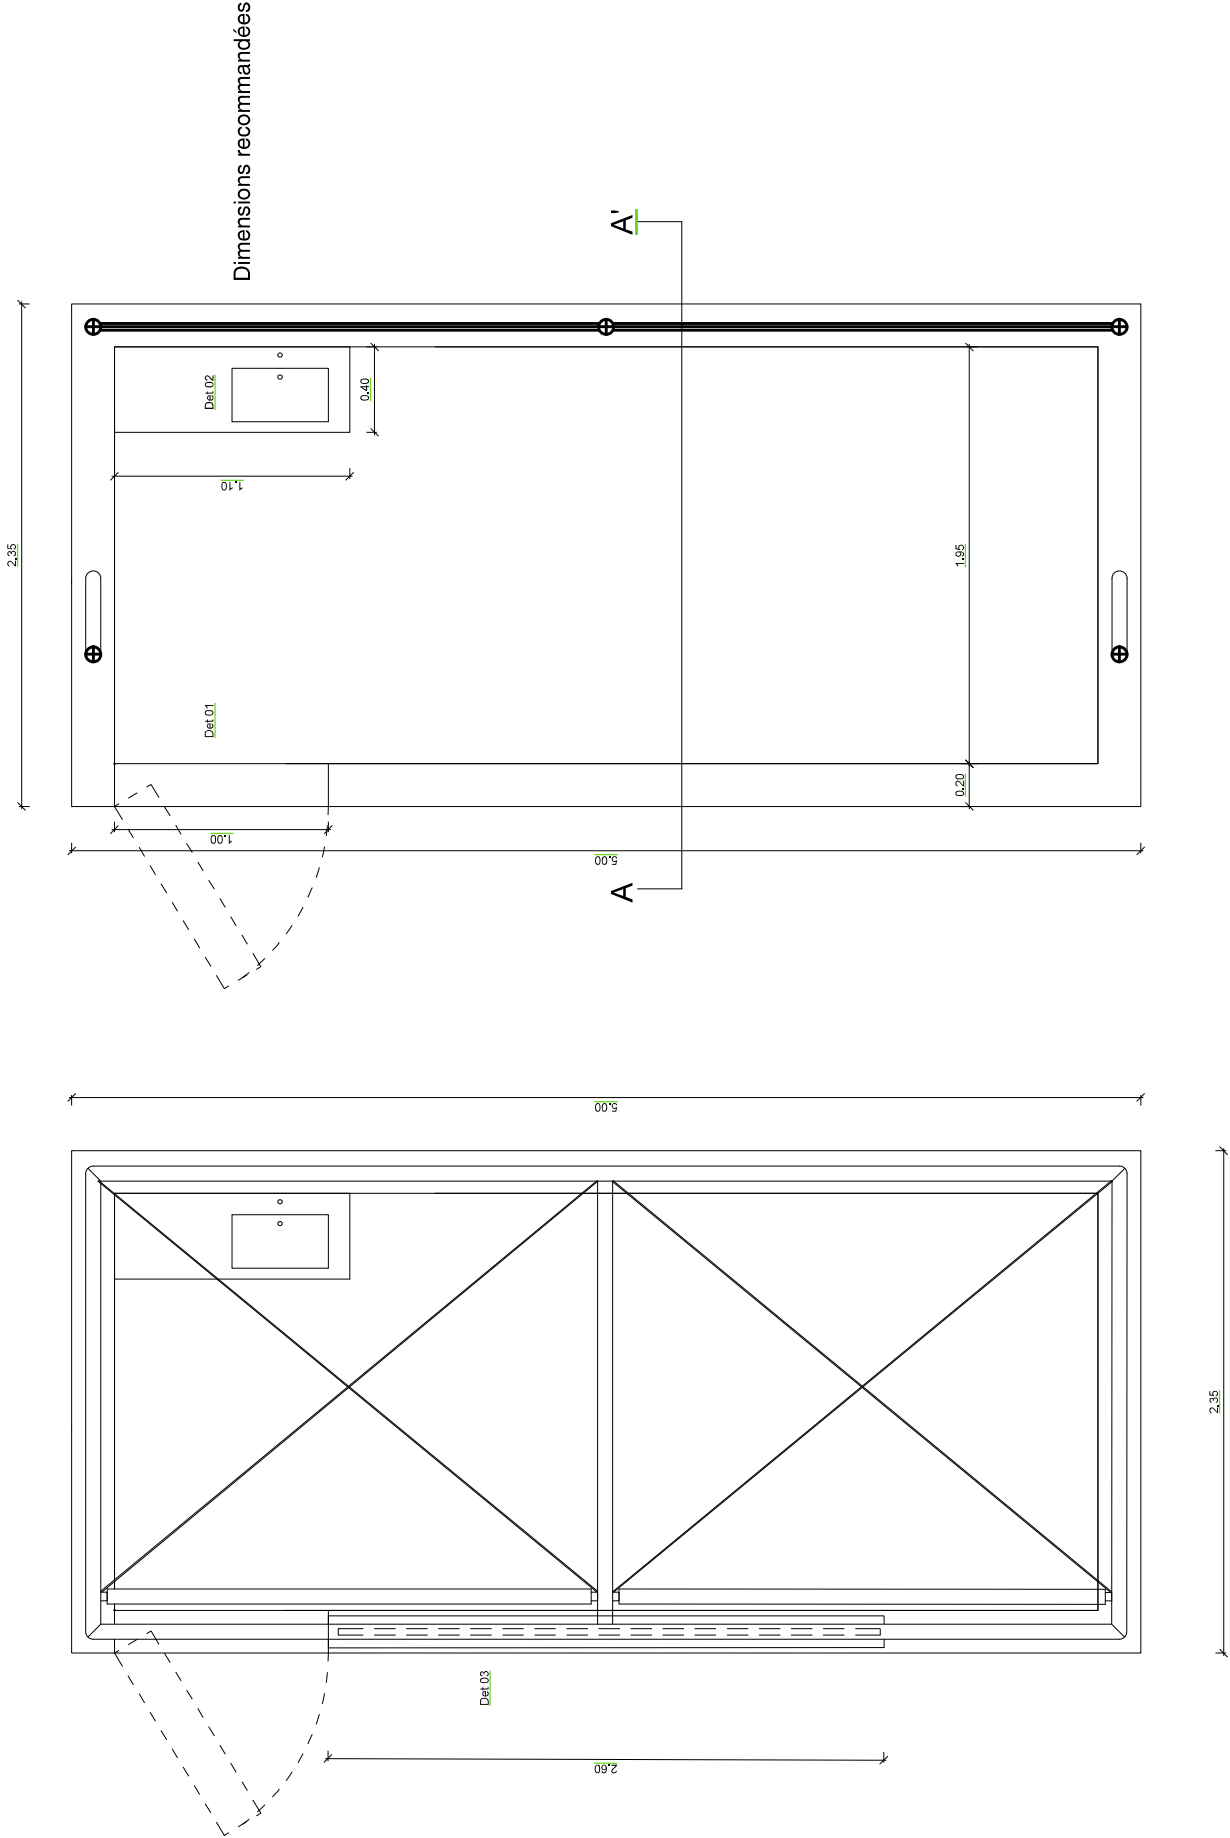


Bernard DESMOULIN Architecte D.P.L.G. 49 rue du 195^e Passerelle - 75005 PARIS Tel : 01 42 51 12 71 Mirad de Rocca Serra - Architetto DE l'AMCNP Associato 9 Avenue du Général De Gaulle - 20250 Corte Tel : 06 86 87 98 46	HALLE DES MARCHES			
	AMENAGEMENT INTERIEUR			
	Nom du document : Plan STAND		Phase : DCE	Date : 01.03.2019
	Emetteur : Bernard Desmoulin orma architettura		Echelle : 1/25	Doc.n° : 2
			Indice : A	

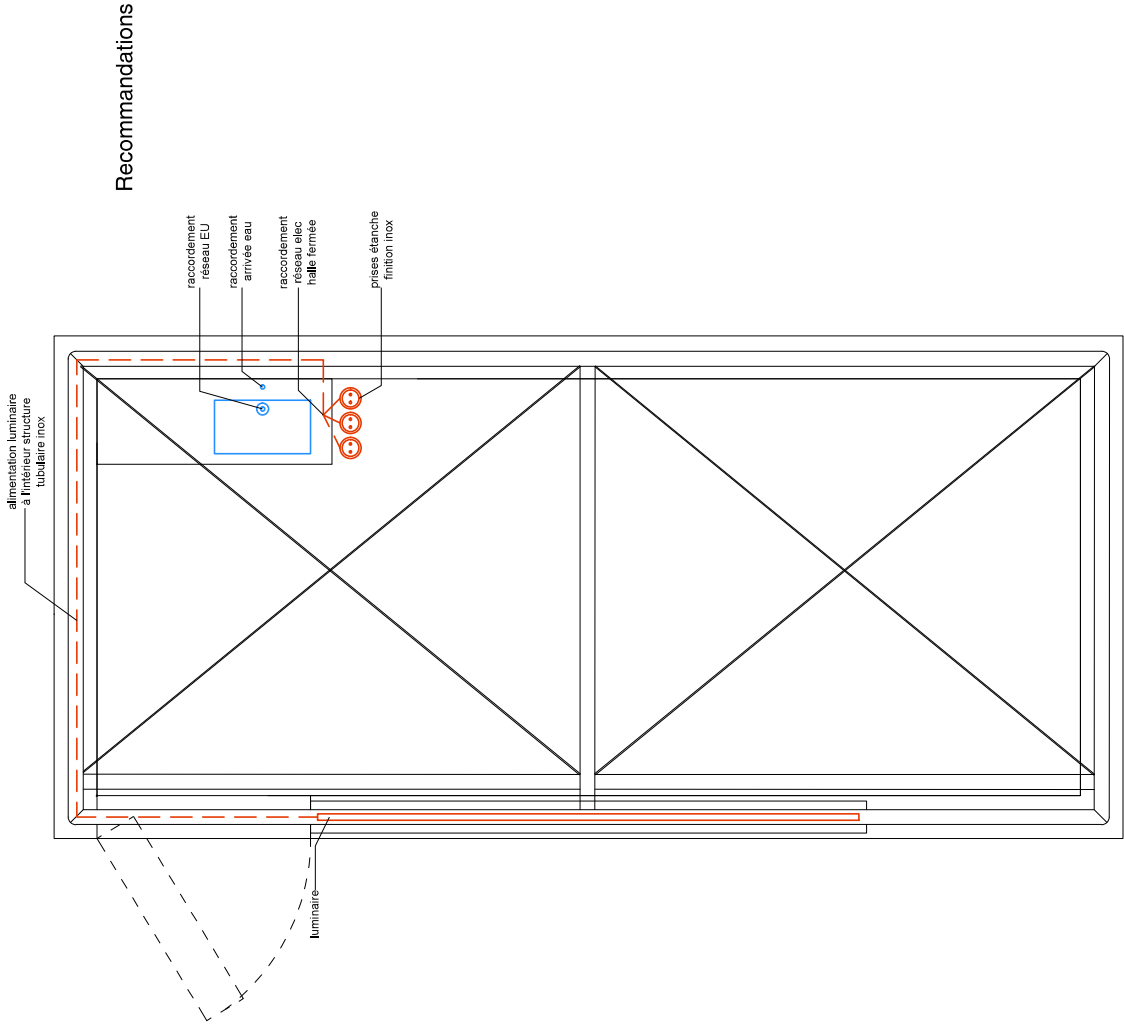


HALLE DES MARCHES
AMENAGEMENT INTERIEUR


<u>Nom du document :</u> Plan STAND Réseaux	<u>Phase :</u> DCE	<u>Date :</u> 01.03.2019	
		<u>Doc n° :</u> 3	<u>Indice :</u> A
<u>Emetteur :</u> Bernard Desmoulin orma architettura	<u>Echelle :</u> 1/25		

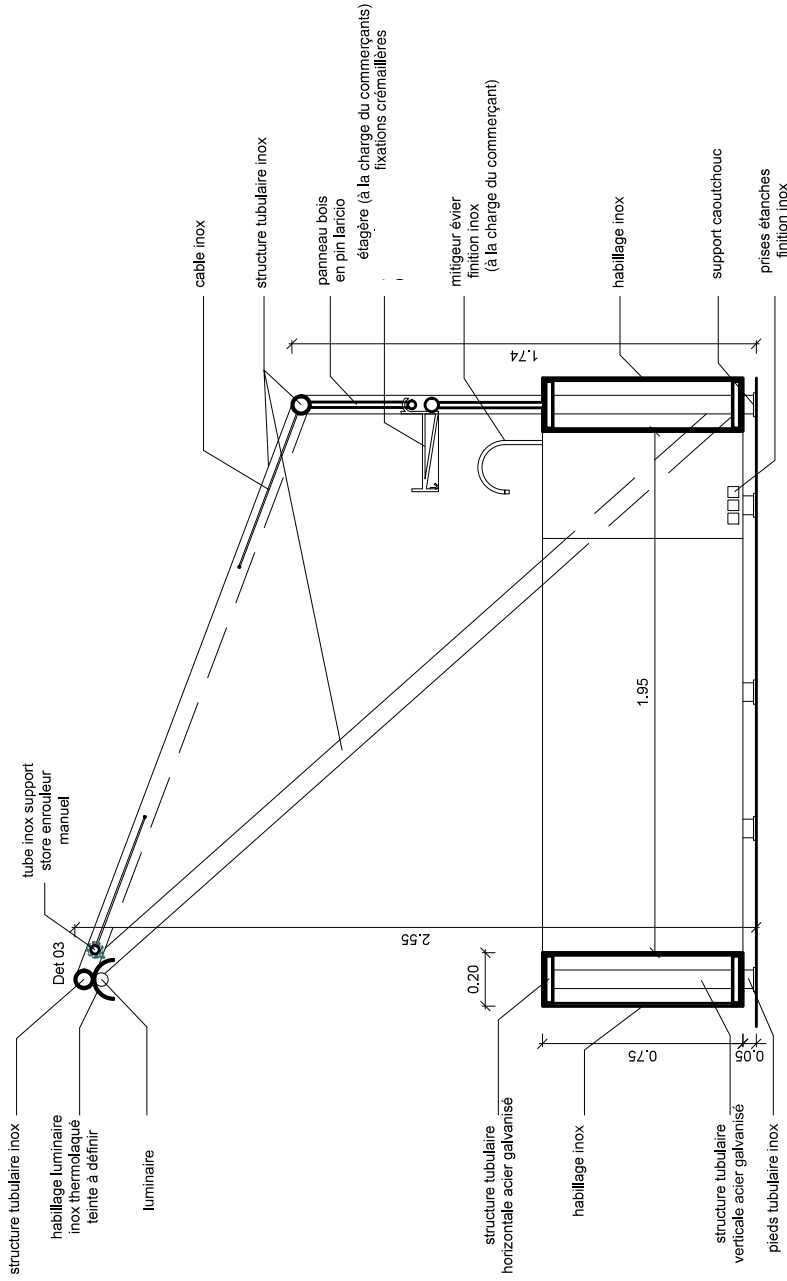

Bernard DESMOULIN Architecte D.P.L.G. 49 rue du 195 ^e anniversaire - 75005 PARIS Tél : 01 47 23 15 74	HALLE DES MARCHES AMENAGEMENT INTERIEUR			Nom du document : Coupe AA' Stand	Phase : DCE	Date : 01.03.2019
	orma architettura Miguel de Rozas Serra - Architecte DE l'AMCHP Associé 9 Avenue du Général De Gaulle - 20250 Corte Tél : 06 86 87 98 46			Emetteur : Bernard Desmoulin orma architettura	Echelle : 1/20	Doc.n° : 4 Indice : A

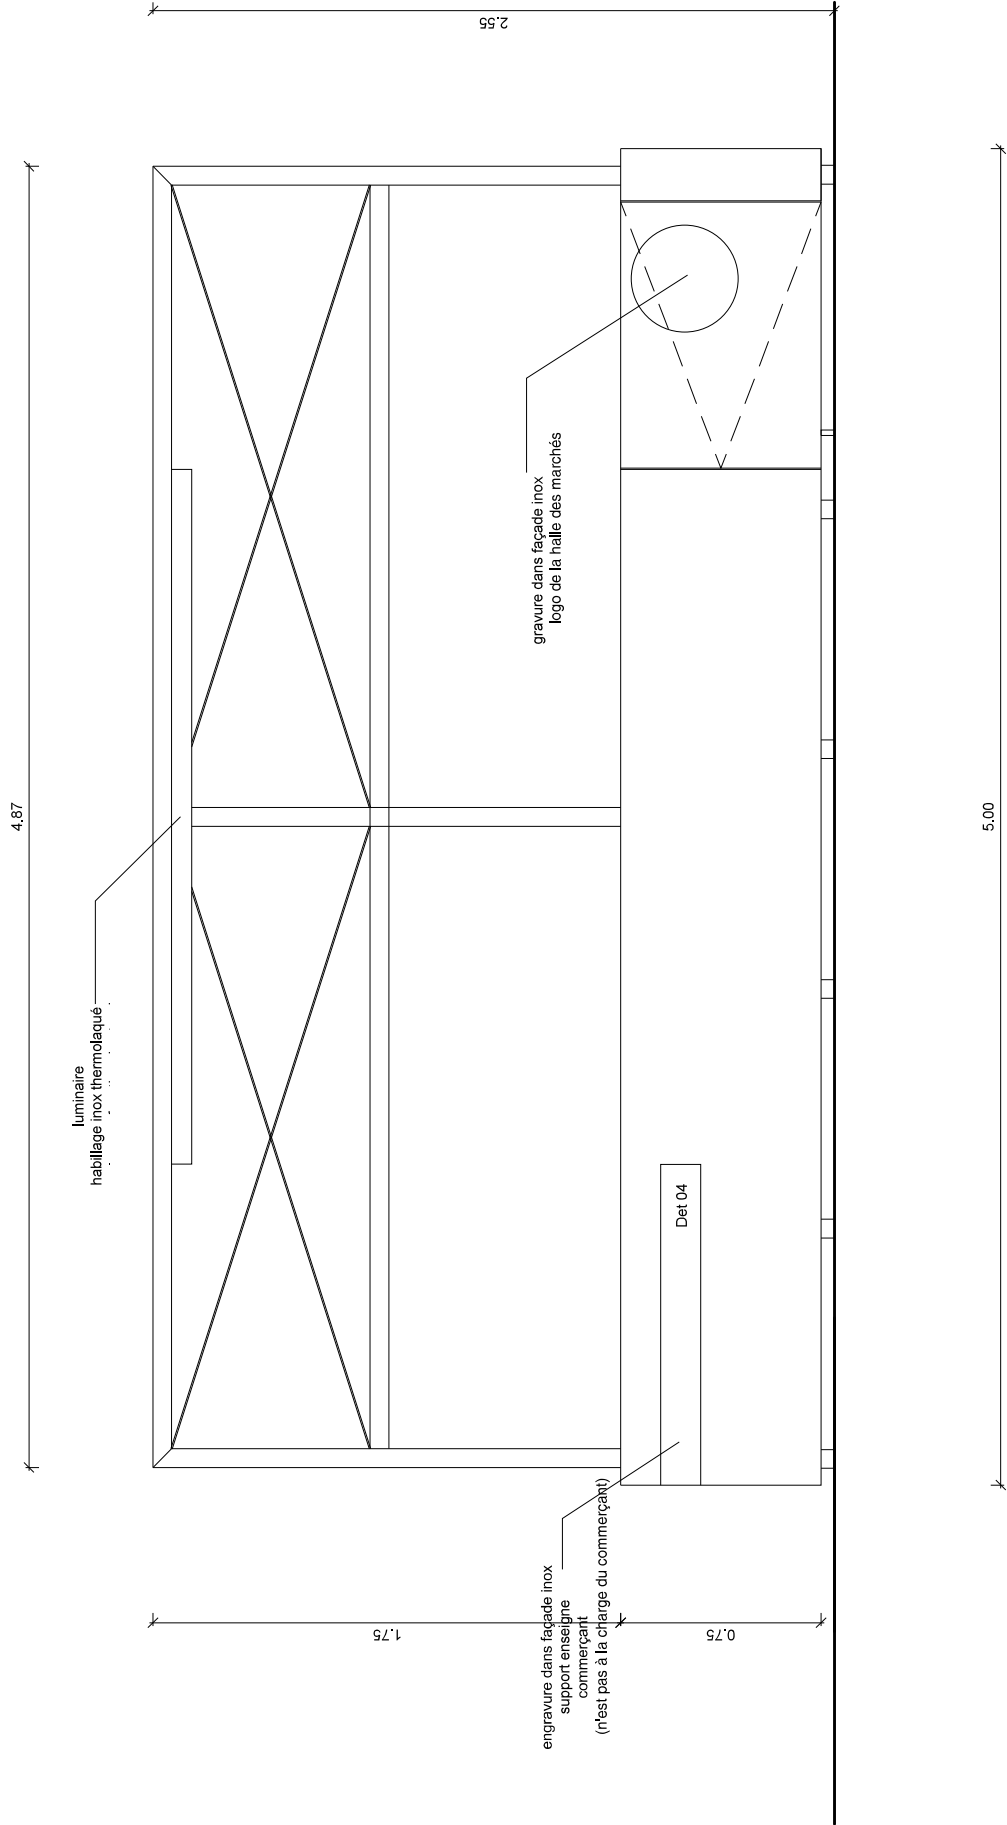

Bernard DESMOULIN Architecte D.P.L.G. 49 rue du 195^e anniversaire - 75009 PARIS Tél. 01 42 23 12 74 orma architettura Mirand de Rocca Serra - Architecte DE l'AMCHP Associée 9 Avenue du Général De Gaulle - 20250 Corte Tél. 06 86 87 98 46	HALLE DES MARCHES AMENAGEMENT INTERIEUR			
	<u>Nom du document :</u> Elévation Stand	<u>Phase :</u> DCE	<u>Date :</u> 01.03.2019	
	<u>Emetteur :</u> Bernard Desmoulin orma architettura	<u>Echelle :</u> 1/20	<u>Doc n° :</u> 4	<u>Indice :</u> A

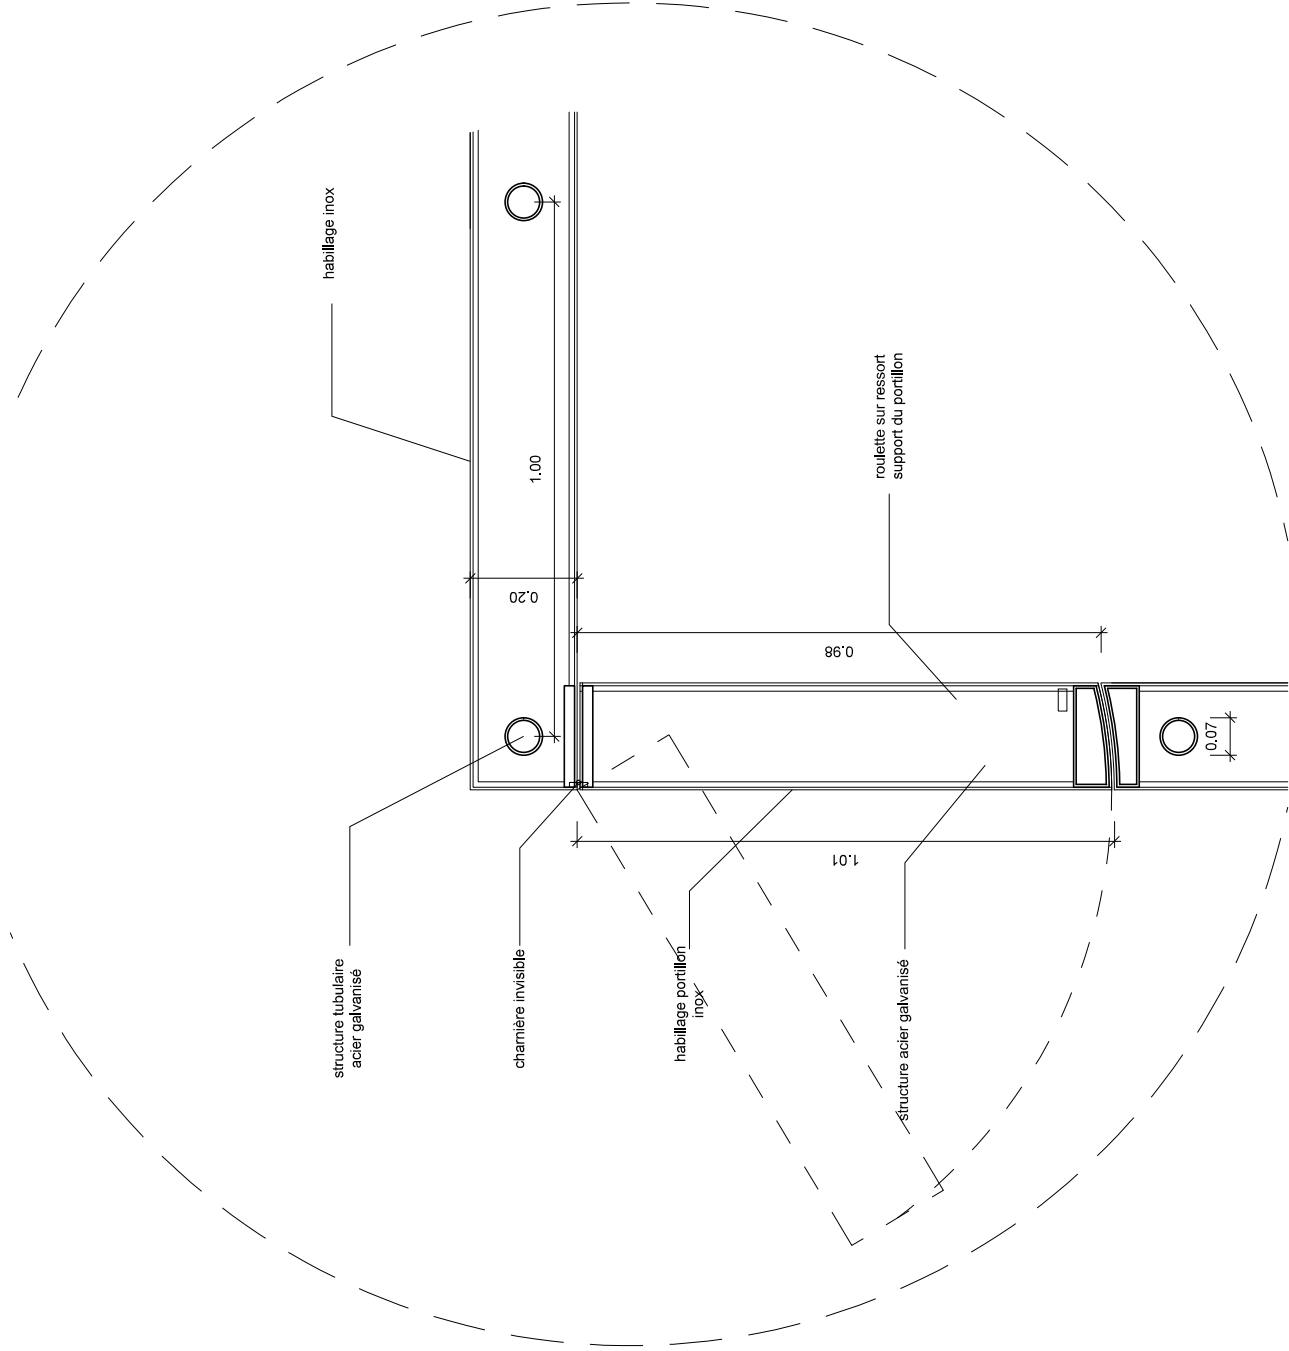

HALLE DES MARCHES AMENAGEMENT INTERIEUR

Nom du document :

DET 01
Portillon

Phase :

DCE

Date :

01.03.2019

Emetteur :

Bernard Desmoulin
orma architettura

Echelle :

1/10

Doc.n° :


5


Indice :

A

Aménagements à la charge du commerçants

Préconisations

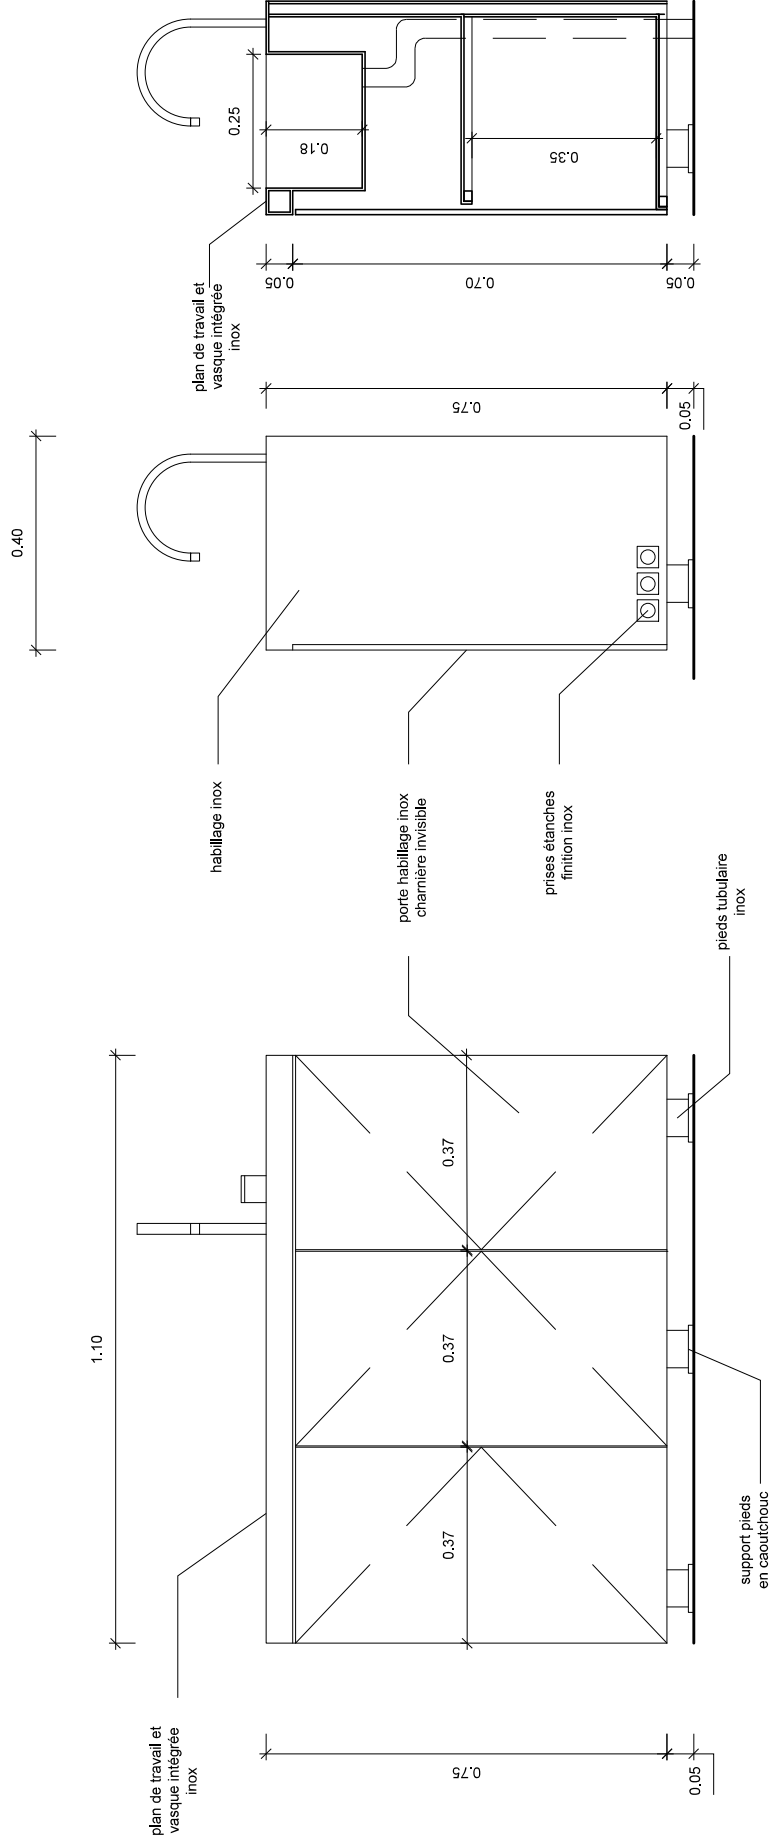

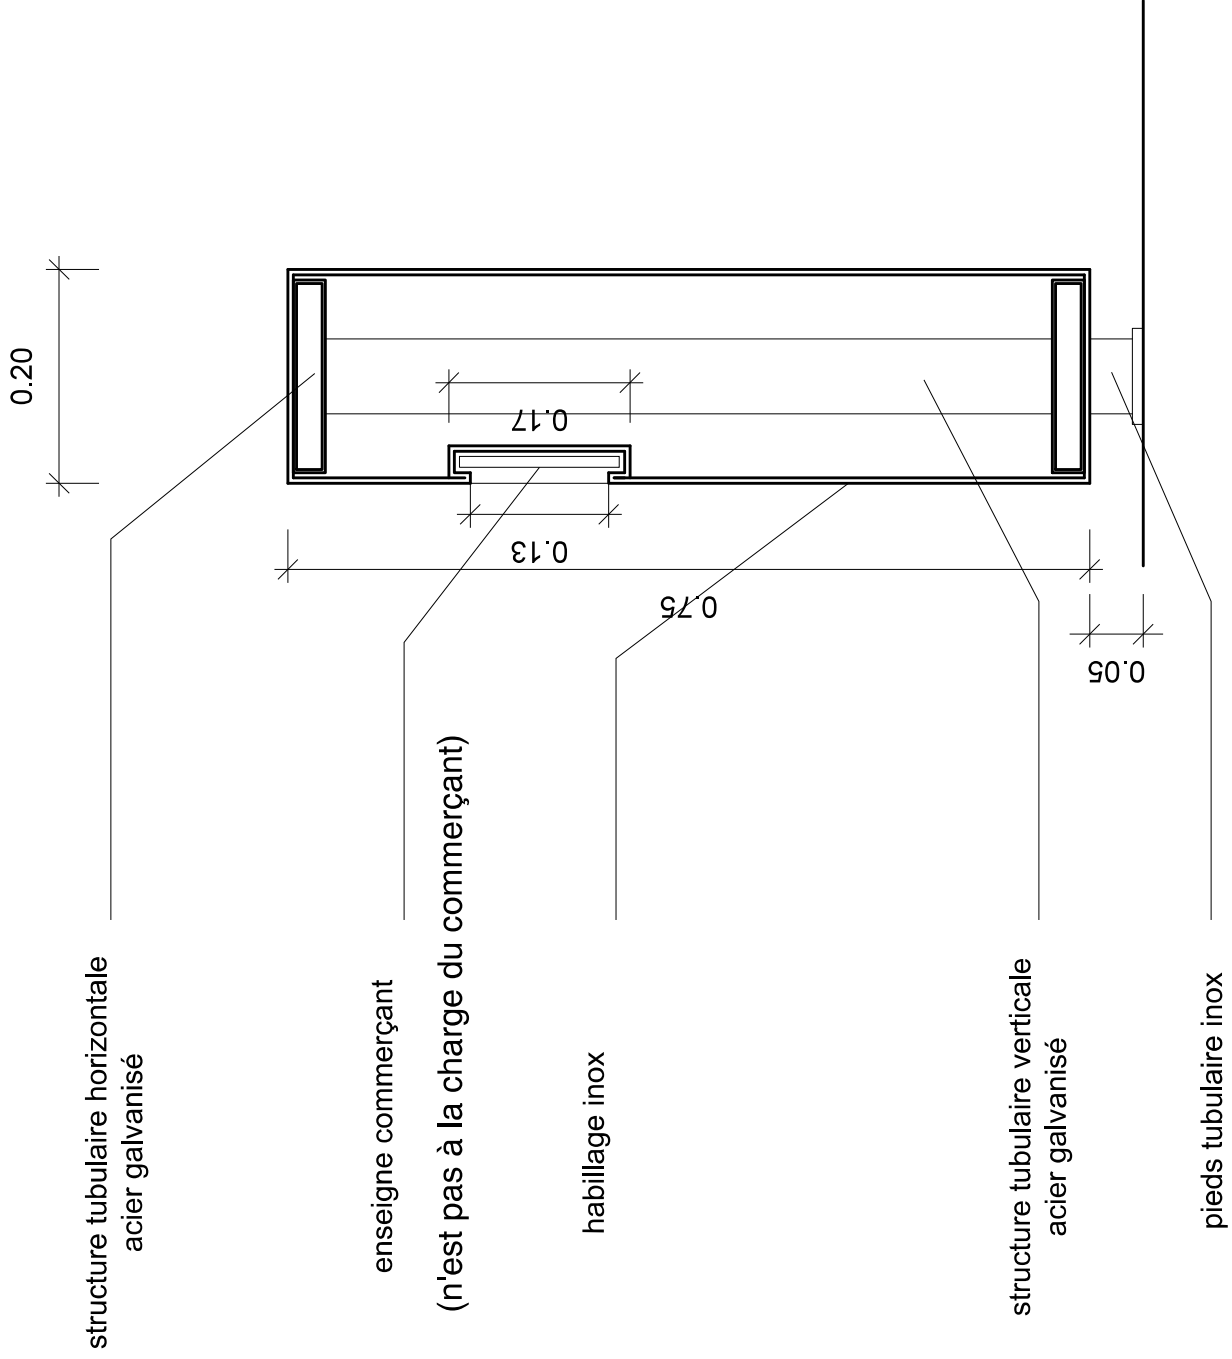

Bernard DESMOULIN Architecte D.P.L.G. 49 rue du 195^e Passerelle - 75009 PARIS Tél : 01 43 25 12 74	HALLE DES MARCHES AMENAGEMENT INTERIEUR		Nom du document : DET 03 Luminaires et store	Phase : DCE	Date : 01.03.2019
	orma architettura Miraf de Rocca Serra - Architetto DE: INMCHSP Associat 9 Avenue du Général De Gaulle - 20250 Corte Tél : 06 86 87 98 46		Emetteur : Bernard Desmoulin orma architettura	Echelle : 1/5	Doc.n° : 8 Indice : A

nom du commerçant

- habillage inox

Bernard DESMOULIN
Architecte D.P.L.G.
49 rue du Fbg Poissonnière - 75009 PARIS
Tél. : 01 47 03 33 72

orma architettura
Michele di Rocca Serra - Architetto DE HONOP Associati
9 Avenue du Général De Gaulle - 20750 Corte
Tél. 09 66 67 06 46

HALLE DES MARCHES AMENAGEMENT INTERIEUR

Vue de principe
Façade stand /banc

Emetteur :
Bernard Desmoulin
orma architettura

sans

01.03.2019

Doc n° : 15